

Ficha Técnica

Transmitancia Térmica

1,43 W m<sup>2</sup> / K

Aislamiento acústico

35 Rw (dB)

Grosor de Vidrio

Máximo grosor 28 mm

Herraje


Oscilobatiente de seguridad

Soleras

-Madera

-Sirio

-Altana

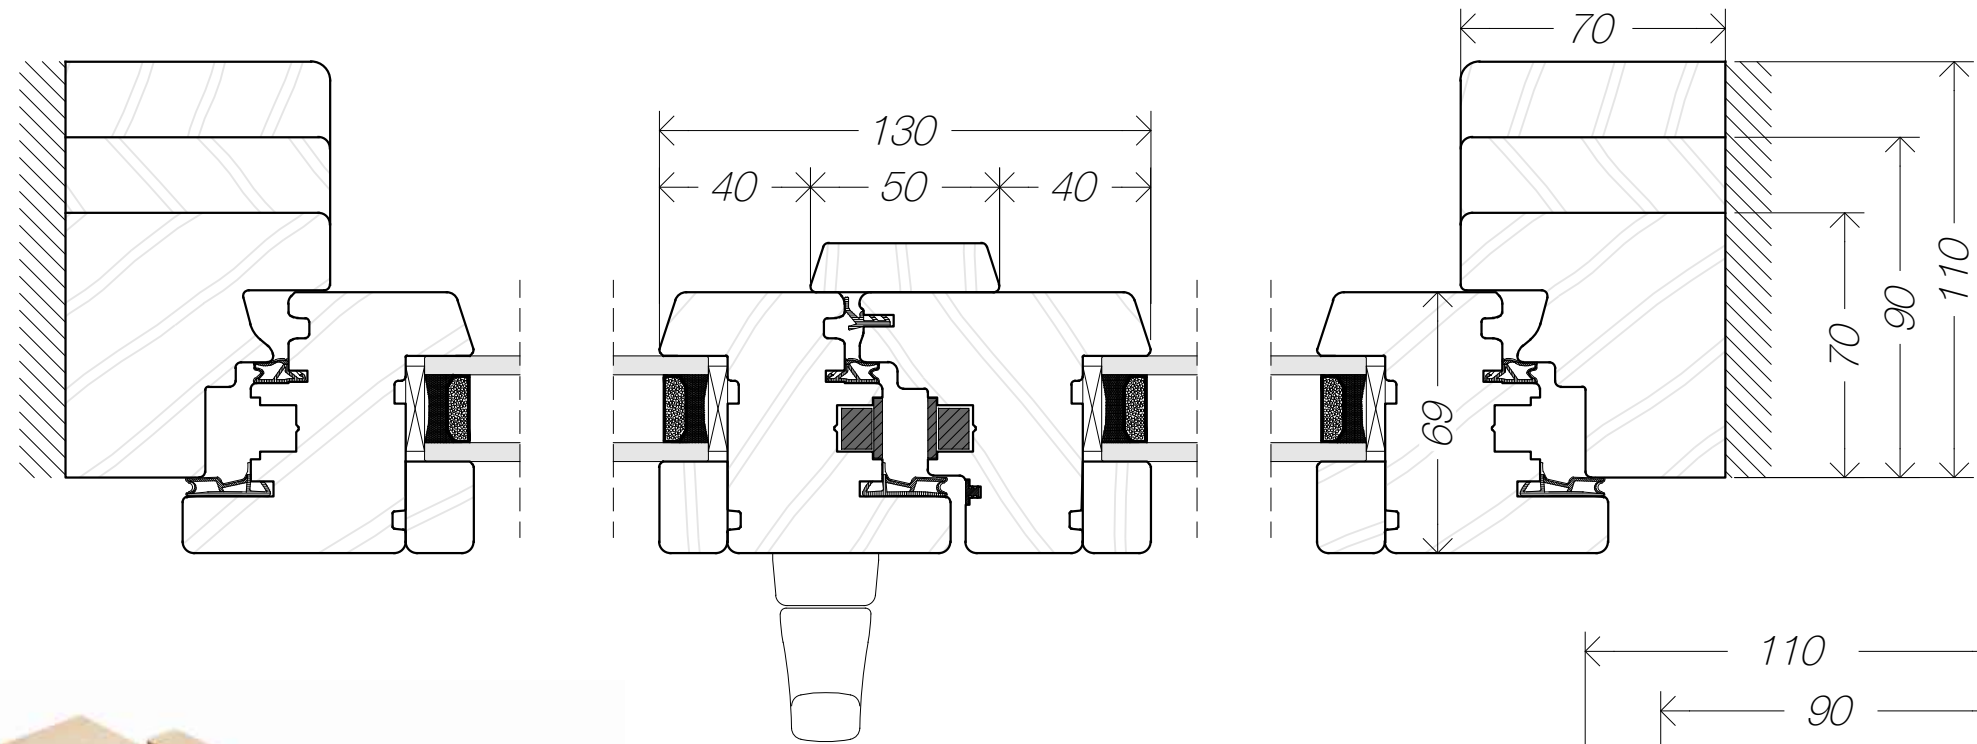

# Ventana Esperia 69